


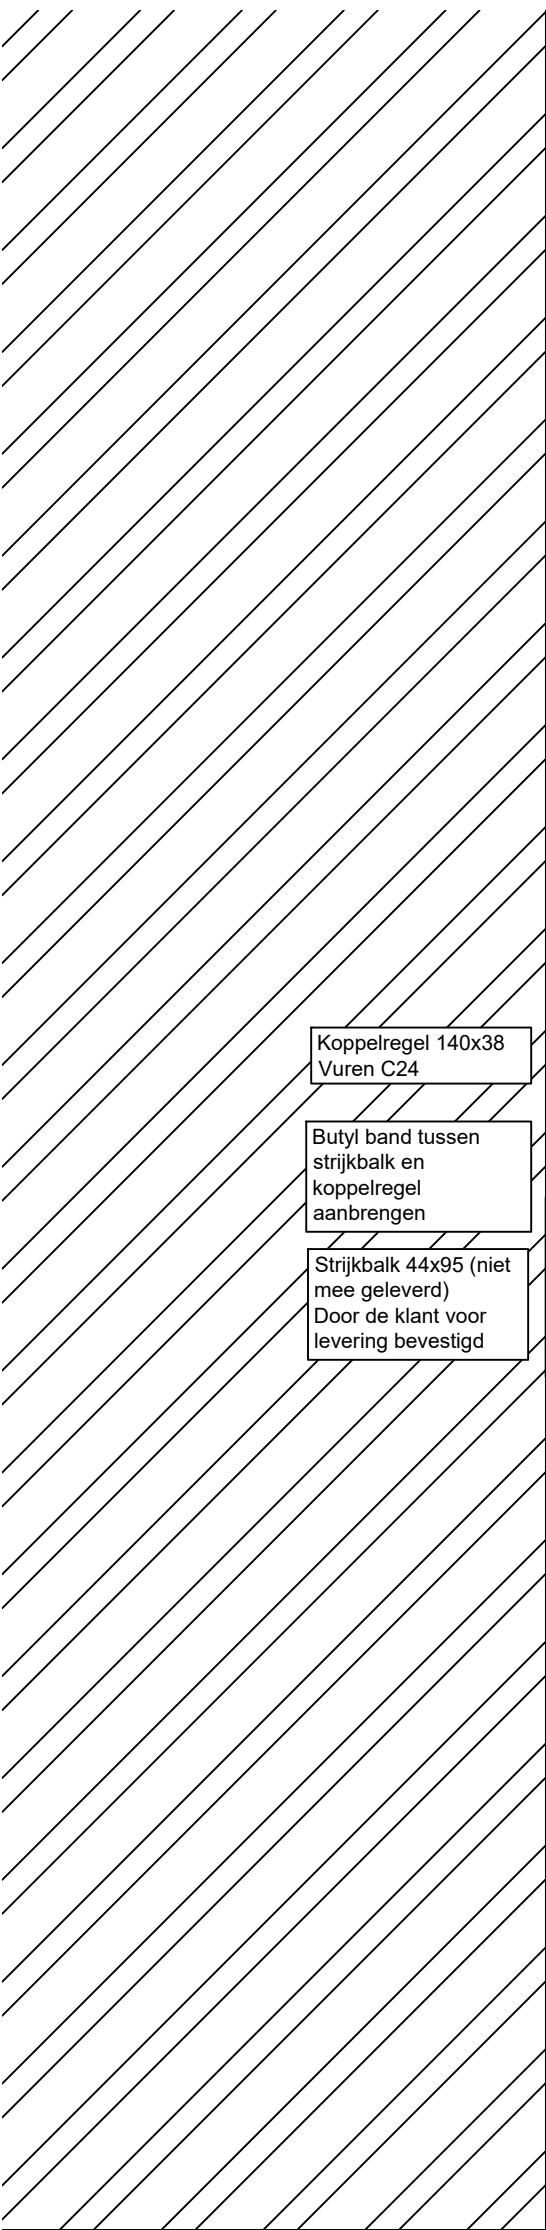

Opstand 44x220 (optioneel)
Vuren C24

Pir isolatie (optioneel)

OSB of underlayment

Koppelregel 140x38
Vuren C24

Butyl band tussen
strijkbalk en
koppelregel
aanbrengen

Strijkbalk 44x95 (niet
mee geleverd)
Door de klant voor
levering bevestigd

Vuren C24



PREFABMAAT

Datum 10 Augustus, 2023

ElementNr: **V19**